
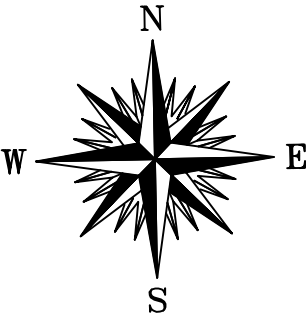


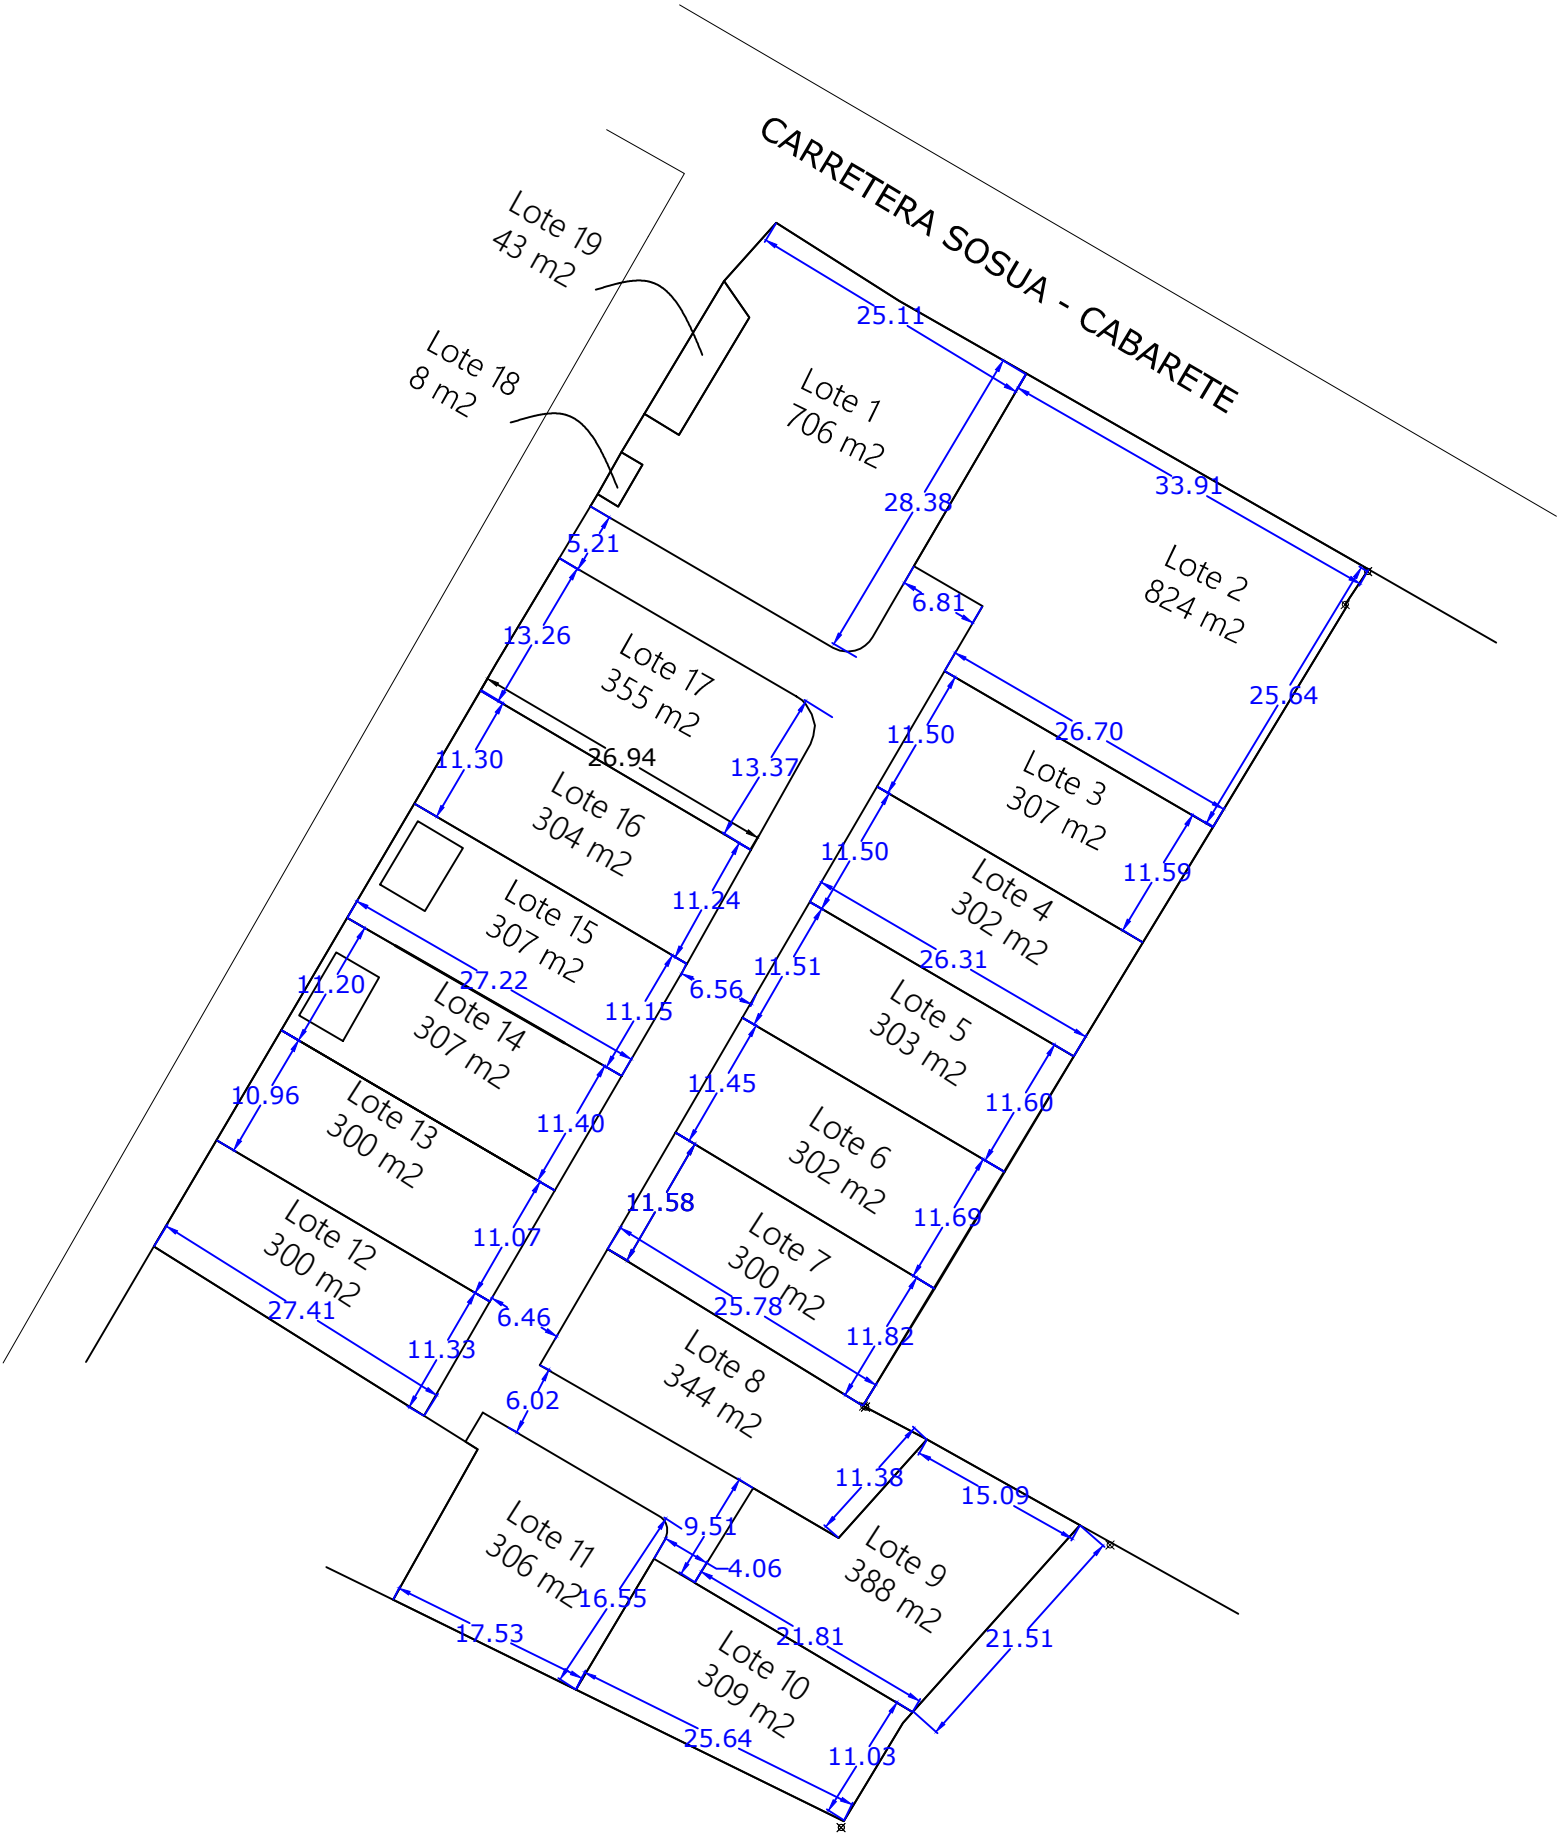

REPUBLICA DOMINICANA PODER JUDICIAL JURISDICCION INMOBILIARIA DIRECCIÓN REGIONAL DE MENSURAS CATASTRALES DEPARTAMENTO NORTE	
PLANO GENERAL	
ACTUACION TECNICA: ACTUALIZACION DE MENSURA, REFUNDICION Y SUBDIVISION	
DESIGNACIÓN CATASTRAL DE ORIGEN No (s).: P. no.1-SUBD-77 del D.C.5 y POSICIONAL: 315806311640	
DESIGNACIÓN TEMPORAL No (s).: P. No. 6622026035042	
PROVINCIA: PUERTO PLATA	
MUNICIPIO: SOSUA	
SECCION: DISTRITO MUNICIPAL CABARETE	
LUGAR: KITE BEACH	
REFERENCIAS DE UBICACIÓN: A 128 ML AL OESTE DE LA CARRETERA PUERTO PLATA - GASPAR HERNANDEZ Y A 270 ML AL ESTE DE VILLA PERLA NEGRA, EN EL ANTIGUO CAMINO DE YASICA, ESTA UBICADO EL INMUEBLE.	
METODOLOGIA DE LEVANTAMIENTO: RTK BASE-ROVER	
OBSERVACIONES:	No. de Laminas 1 / 1
ESTATUS TECNICO	
Certifico haber realizado en el terreno conforme a lo dispuesto en el Reglamento General de Mensuras Catastrales.	
AGRIMENSOR: WALLIS V. REYES ESTRADA CODIA: 28771	
De conformidad con lo dispuesto en el Reglamento General de Mensuras Catastrales	
FIRMA DIRECTOR	